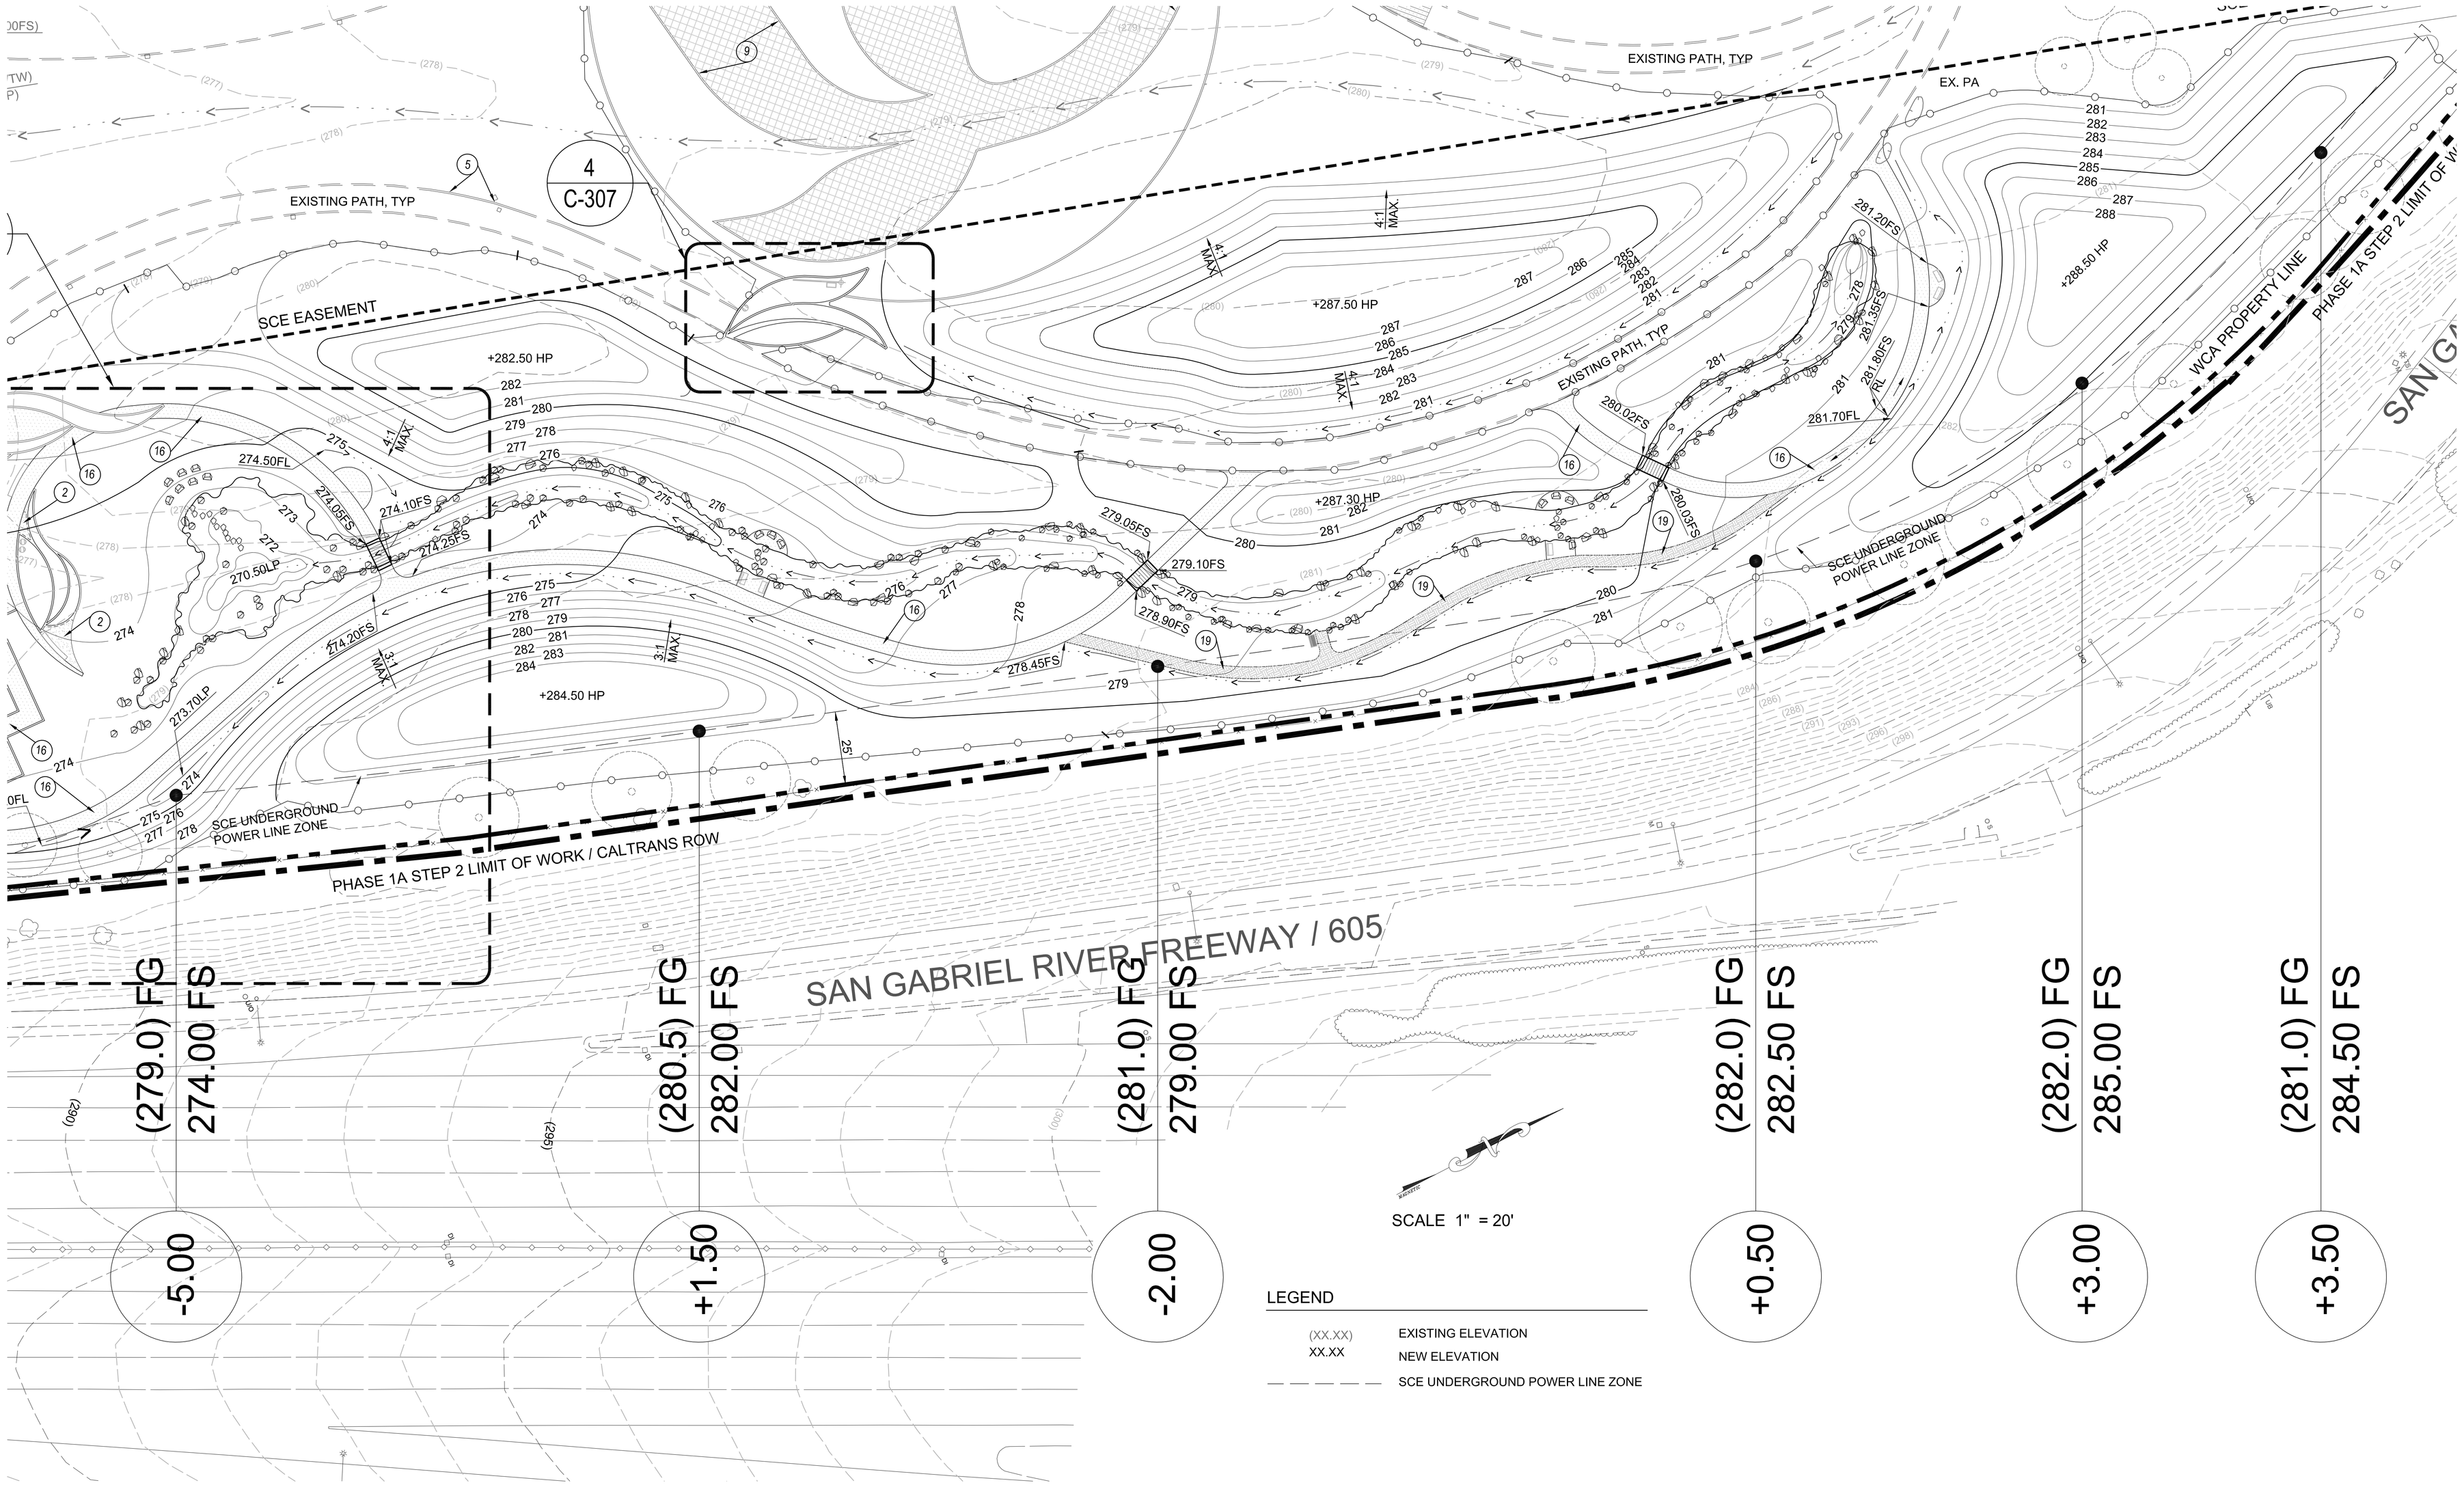
EXISTING PATH, TYP
EX. PA
4
C-307
SCE EASEMENT
+282.50 HP
+287.50 HP
+287.30 HP
+288.50 HP
+284.50 HP
4:1 MAX.
3:1 MAX.
274.50FL
274.05FS
274.10FS
274.25FS
274.20FS
270.50LP
273.70LP
279.05FS
279.10FS
278.90FS
278.45FS
280.02FS
280.03FS
281.20FS
281.35FS
281.80FS
281.70FL
SCE UNDERGROUND POWER LINE ZONE
PHASE 1A STEP 2 LIMIT OF WORK / CALTRANS ROW
WCA PROPERTY LINE
PHASE 1A STEP 2 LIMIT OF WORK
SAN GABRIEL RIVER FREEWAY / 605
(279.0) FG
274.00 FS
(280.5) FG
282.00 FS
(281.0) FG
279.00 FS
(282.0) FG
282.50 FS
(282.0) FG
285.00 FS
(281.0) FG
284.50 FS
-5.00
+1.50
-2.00
+0.50
+3.00
+3.50
SCALE 1" = 20'
LEGEND
(XX.XX) EXISTING ELEVATION
XX.XX NEW ELEVATION
SCE UNDERGROUND POWER LINE ZONE